
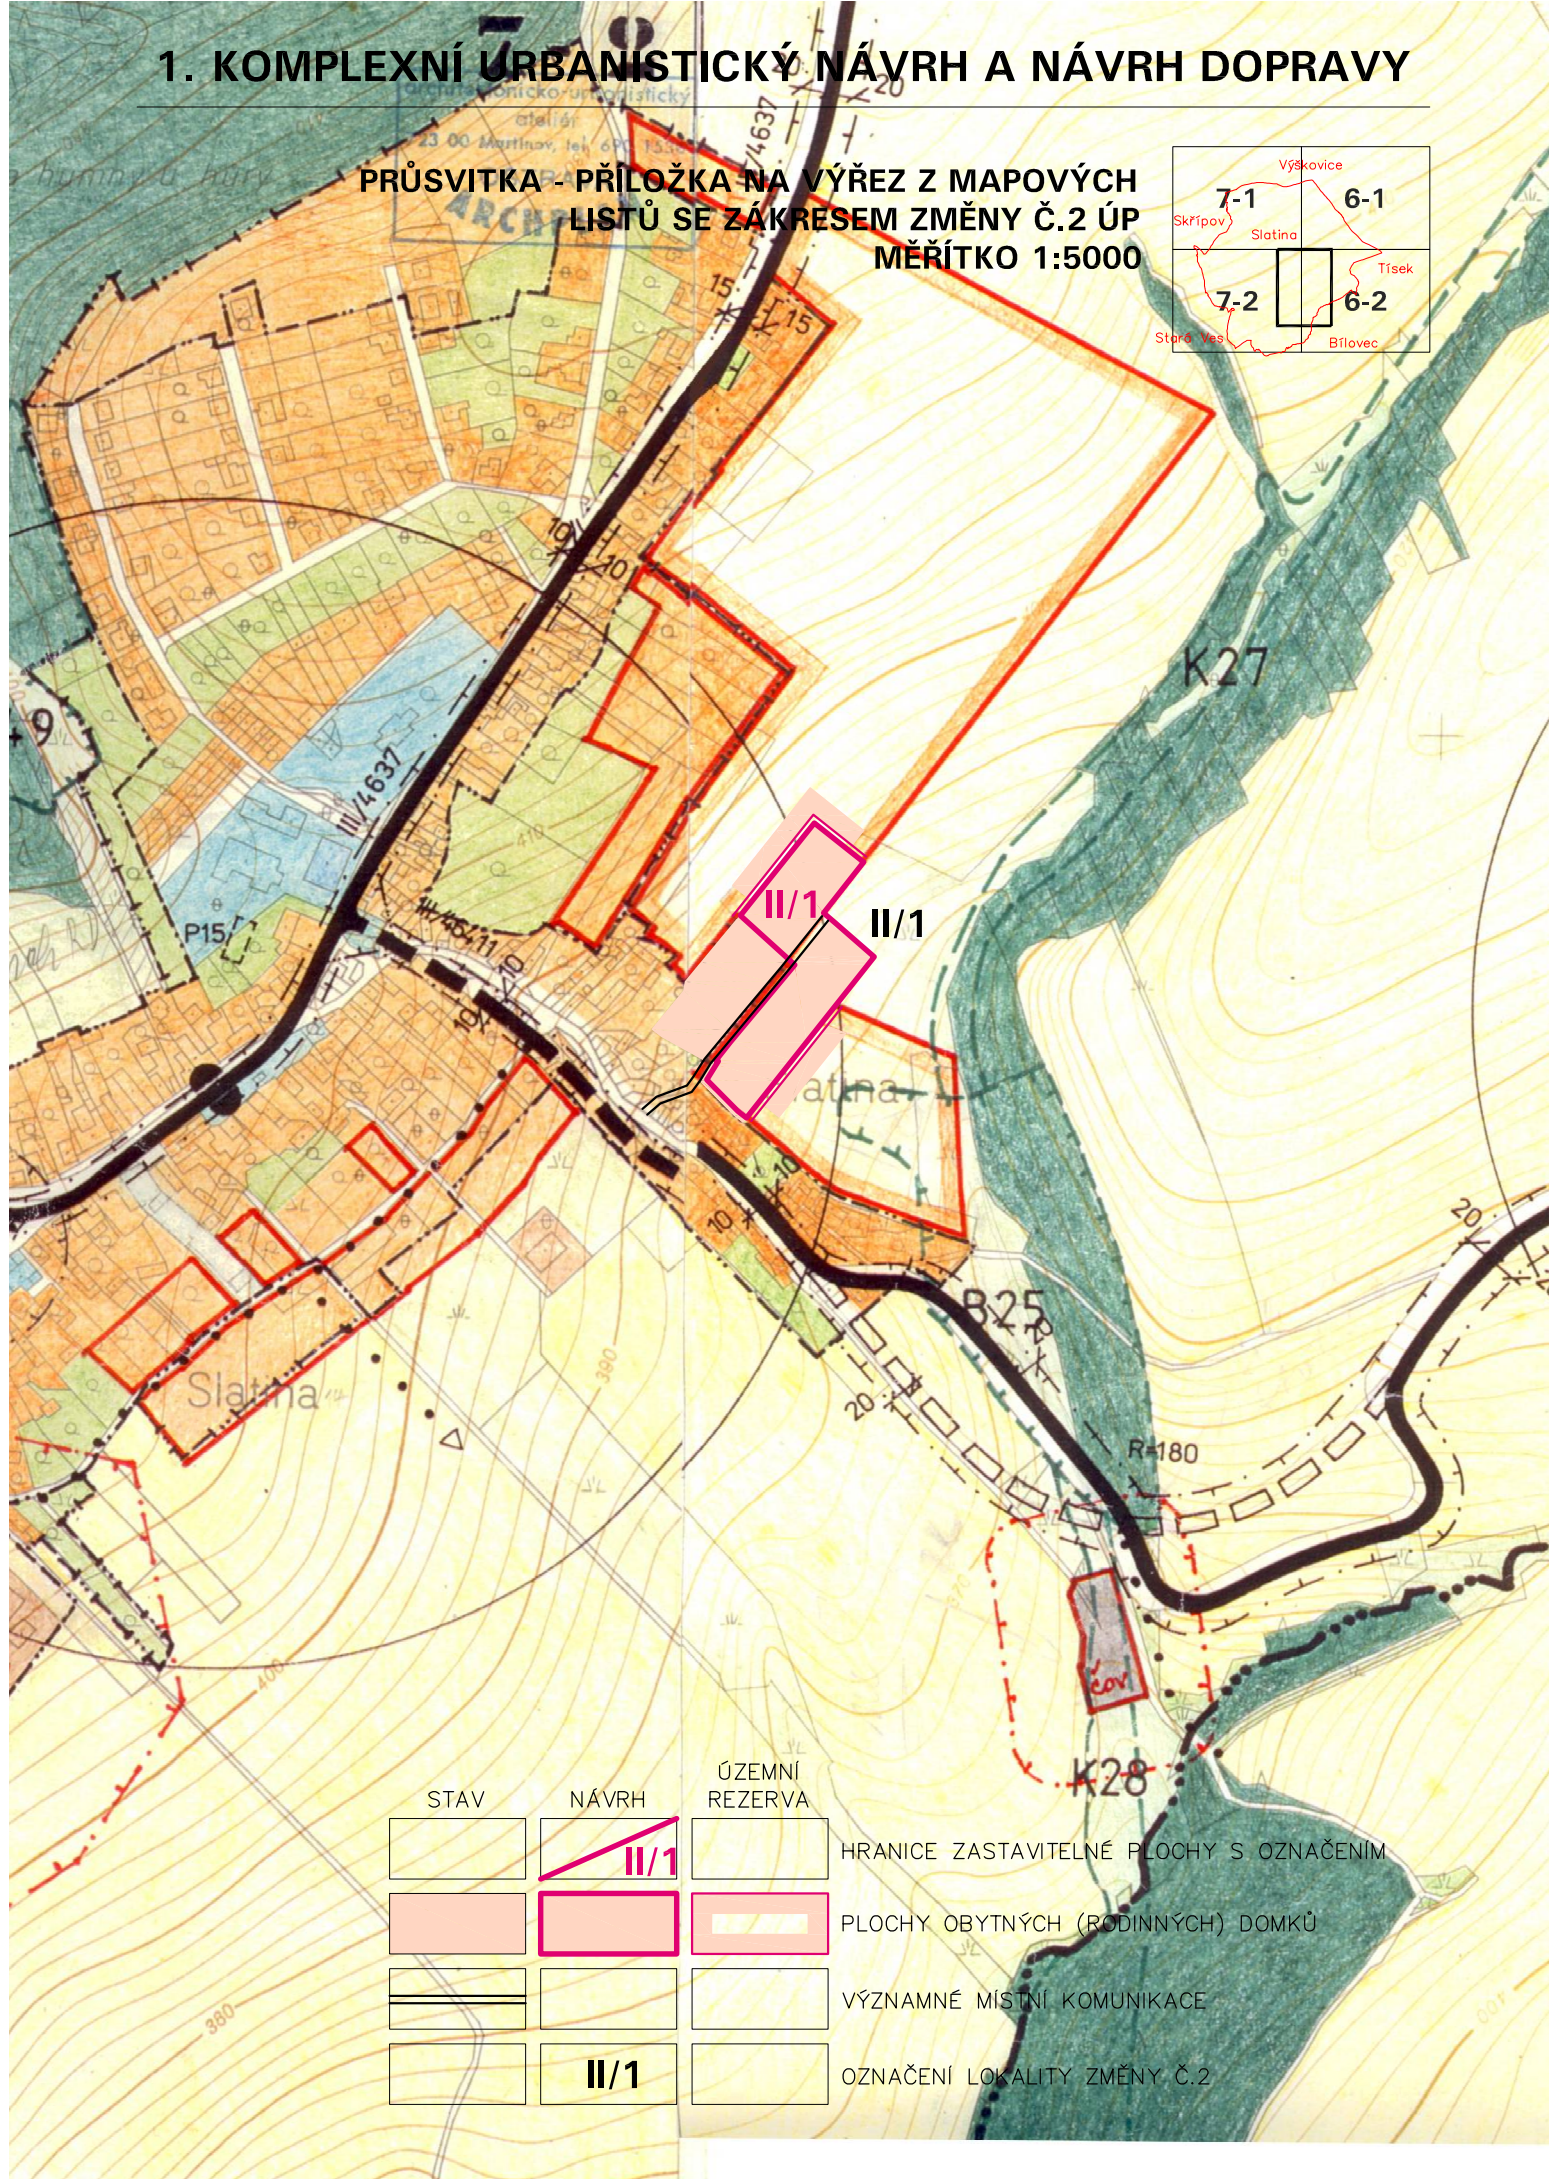


1. KOMPLEXNÍ URBANISTICKÝ NÁVRH A NÁVRH DOPRAVY

PRŮSVITKA - PŘÍLOŽKA NA VÝŘEZ Z MAPOVÝCH LISTŮ SE ZÁKRESEM ZMĚNY Č.2 ÚP
MĚŘÍTKO 1:5000

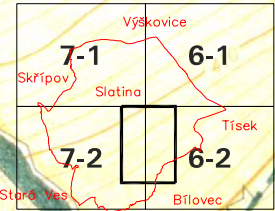

| STAV | NÁVRH | ÚZEMNÍ REZERVA | |
|------|-------|----------------|---|
| | | | HRANICE ZASTAVITELNÉ PLOCHY S OZNAČENÍM |
| | | | PLOCHY OBYTNÝCH (RODINNÝCH) DOMKŮ |
| | | | VÝZNAMNÉ MÍSTNÍ KOMUNIKACE |
| | | | OZNAČENÍ LOKALITY ZMĚNY Č.2 |