
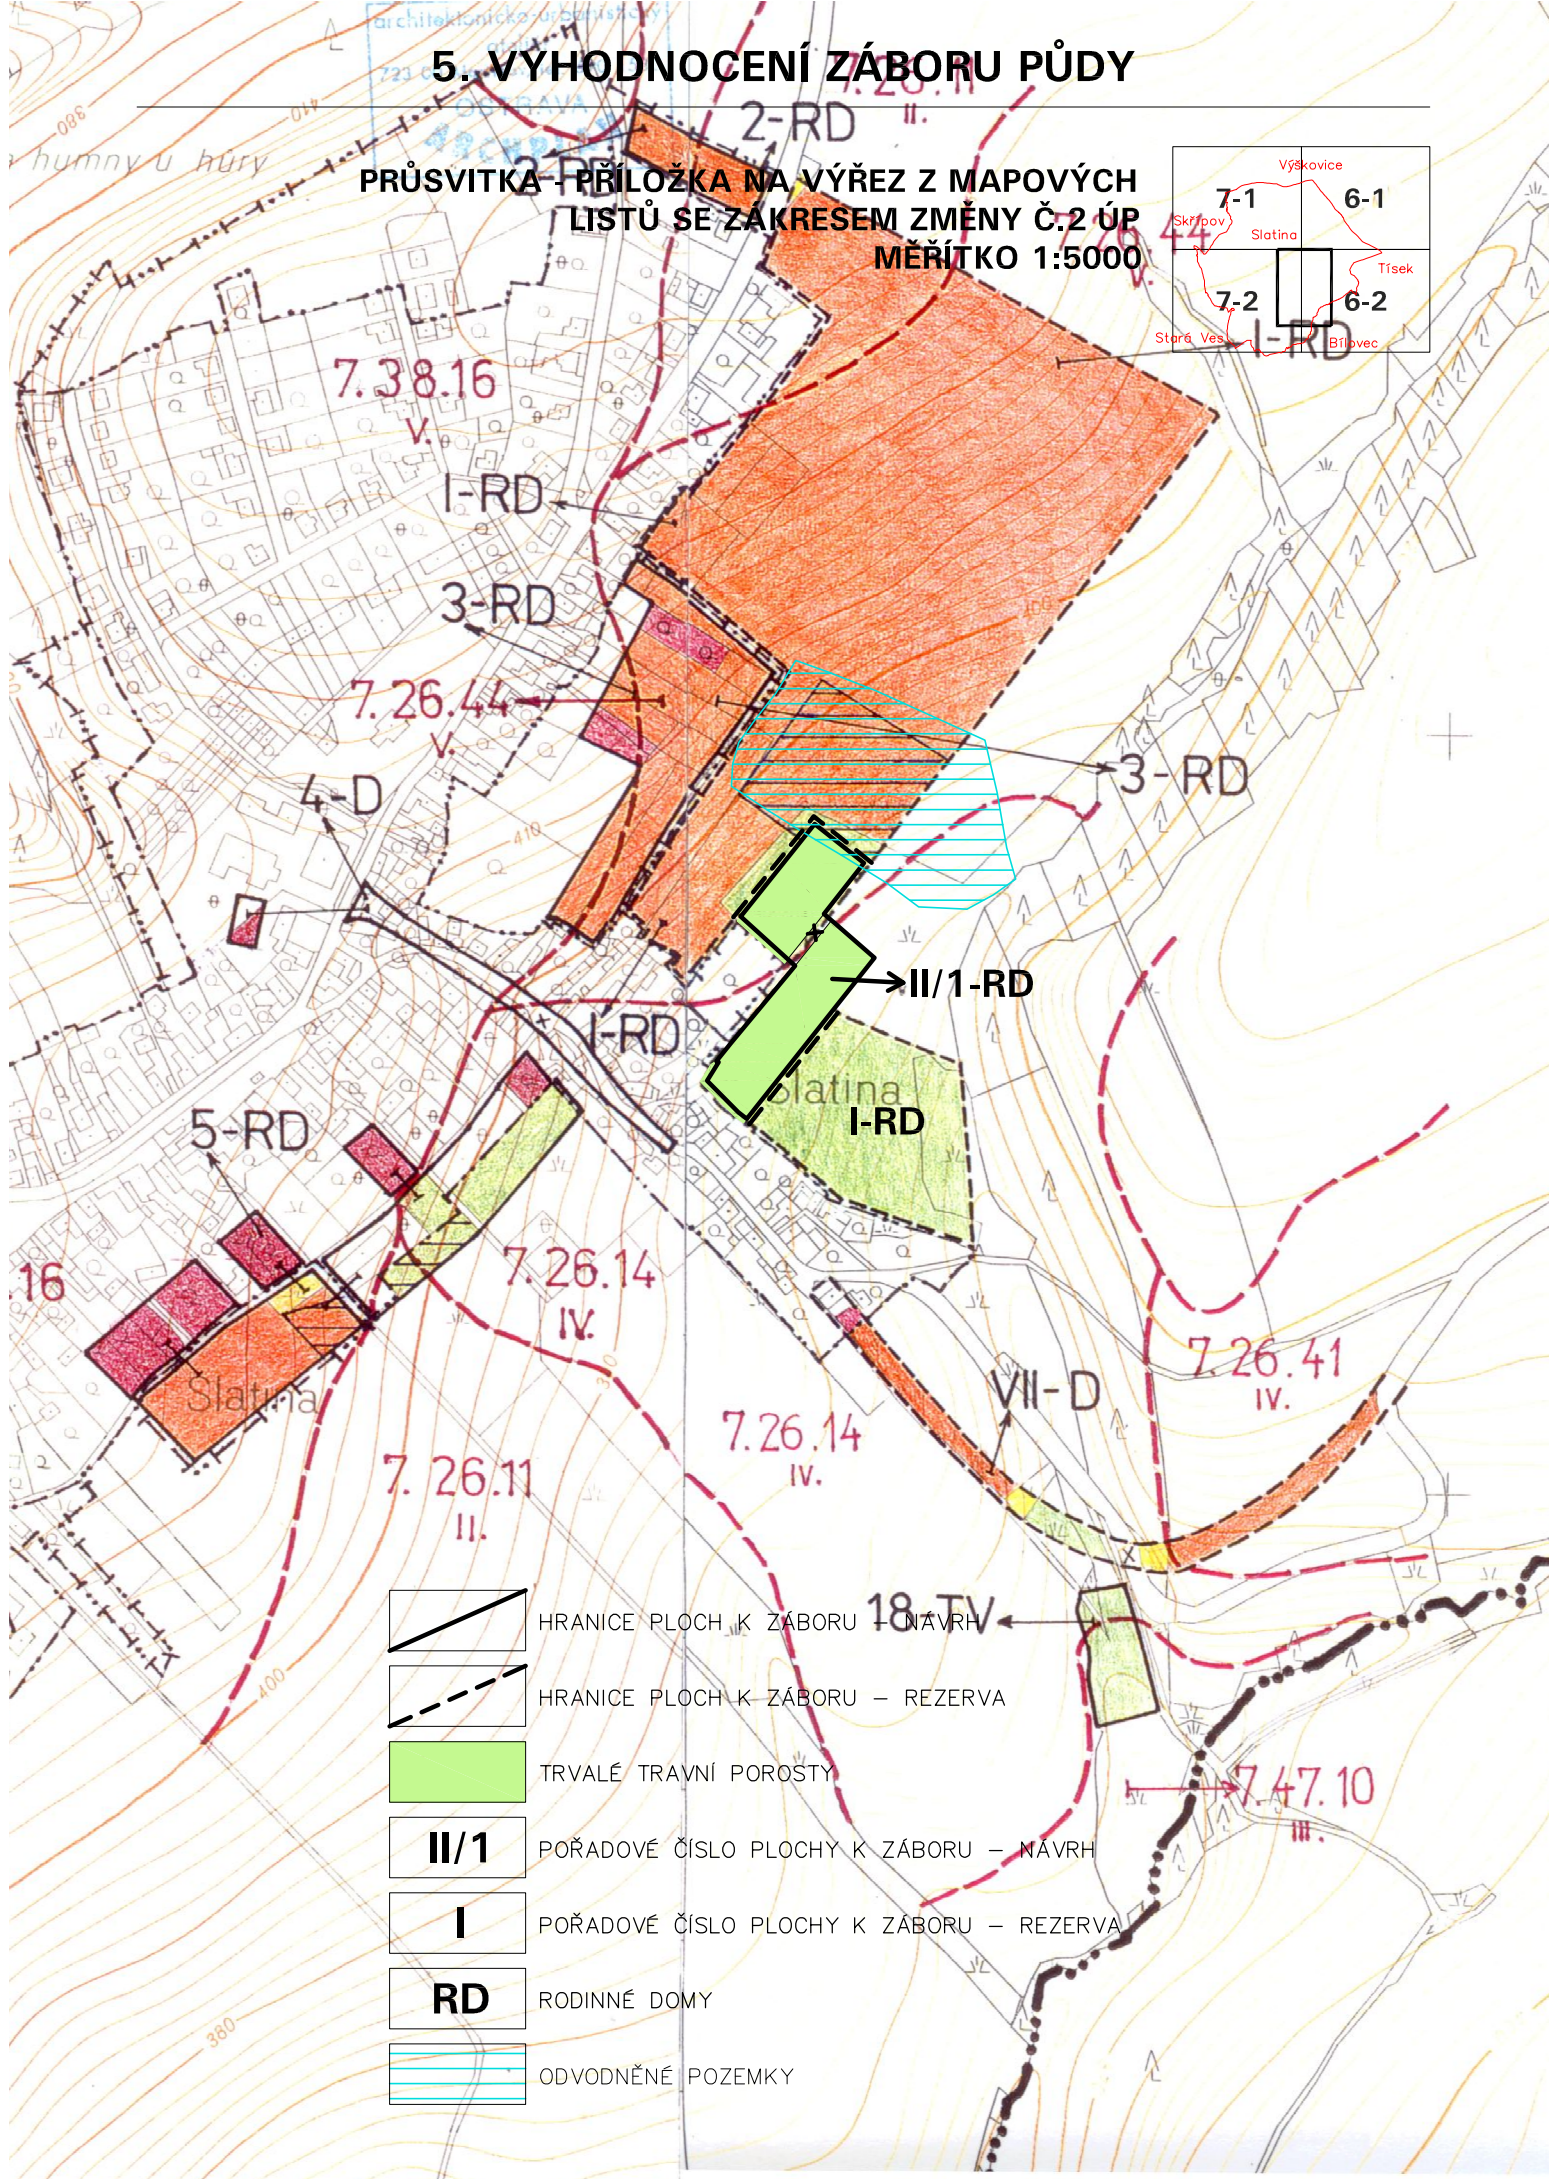


# 5. VÝHODNOCENÍ ZÁBORU PŮDY

PRŮSVITKA - PŘÍLOŽKA NA VÝŘEZ Z MAPOVÝCH LISTŮ SE ZAKRESEM ZMĚNY Č.2 ÚP  
MĚŘÍTKO 1:5000

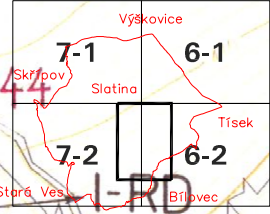

-  HRANICE PLOCH K ZÁBORU - NÁVRH
-  HRANICE PLOCH K ZÁBORU - REZERVA
-  TRVALÉ TRAVNÍ POROSTY
-  POŘADOVÉ ČÍSLO PLOCHY K ZÁBORU - NÁVRH
-  POŘADOVÉ ČÍSLO PLOCHY K ZÁBORU - REZERVA
-  RODINNÉ DOMY
-  ODVODNĚNÉ POZEMKY