



ÚZEMNÍ PLÁN SLATINA

- NÁVRH

I.2.d) HLAVNÍ VÝKRES - KONCEPCE VODNÍHO HOSPODÁŘSTVÍ


DOPLNKOVÉ ÚDAJE

STAV	NÁVRH	HEMANTICE OČISTĚ
	HLAVNÍ ZSBOROVACÍ RÁD PŘINEJ VODY	
	RÁD PŘINEJ VODY	
	ZEMNÍ VODOVOD	
	ROZLIČOVACÍ OBLAST	
	ČERPAČÍ STANICE VODY	
	VODNÍ ŽRNOU	
	SEŽÍMAČNÍ KONT. N.	
	ČERPAČÍ STANICE KANALIZACE	
	ČERPAČÍ STANICE ODPADNÍCH VOD	
	PRŮCHVĚ ZNÍŽENÁ	


KLAD MAPOVÝCH SERKÍ

MERITKA 1:5000

Typ serku	Číslo serku
7.1	6-1
7.2	6-2
7.3	6-3

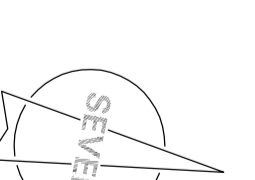

Stav	Návrh	Objekt
	HLAVNÍ ZSBOROVACÍ RÁD PŘINEJ VODY	
	RÁD PŘINEJ VODY	
	ZEMNÍ VODOVOD	
	ROZLIČOVACÍ OBLAST	
	ČERPAČÍ STANICE VODY	
	VODNÍ ŽRNOU	
	SEŽÍMAČNÍ KONT. N.	
	ČERPAČÍ STANICE KANALIZACE	
	ČERPAČÍ STANICE ODPADNÍCH VOD	
	PRŮCHVĚ ZNÍŽENÁ	

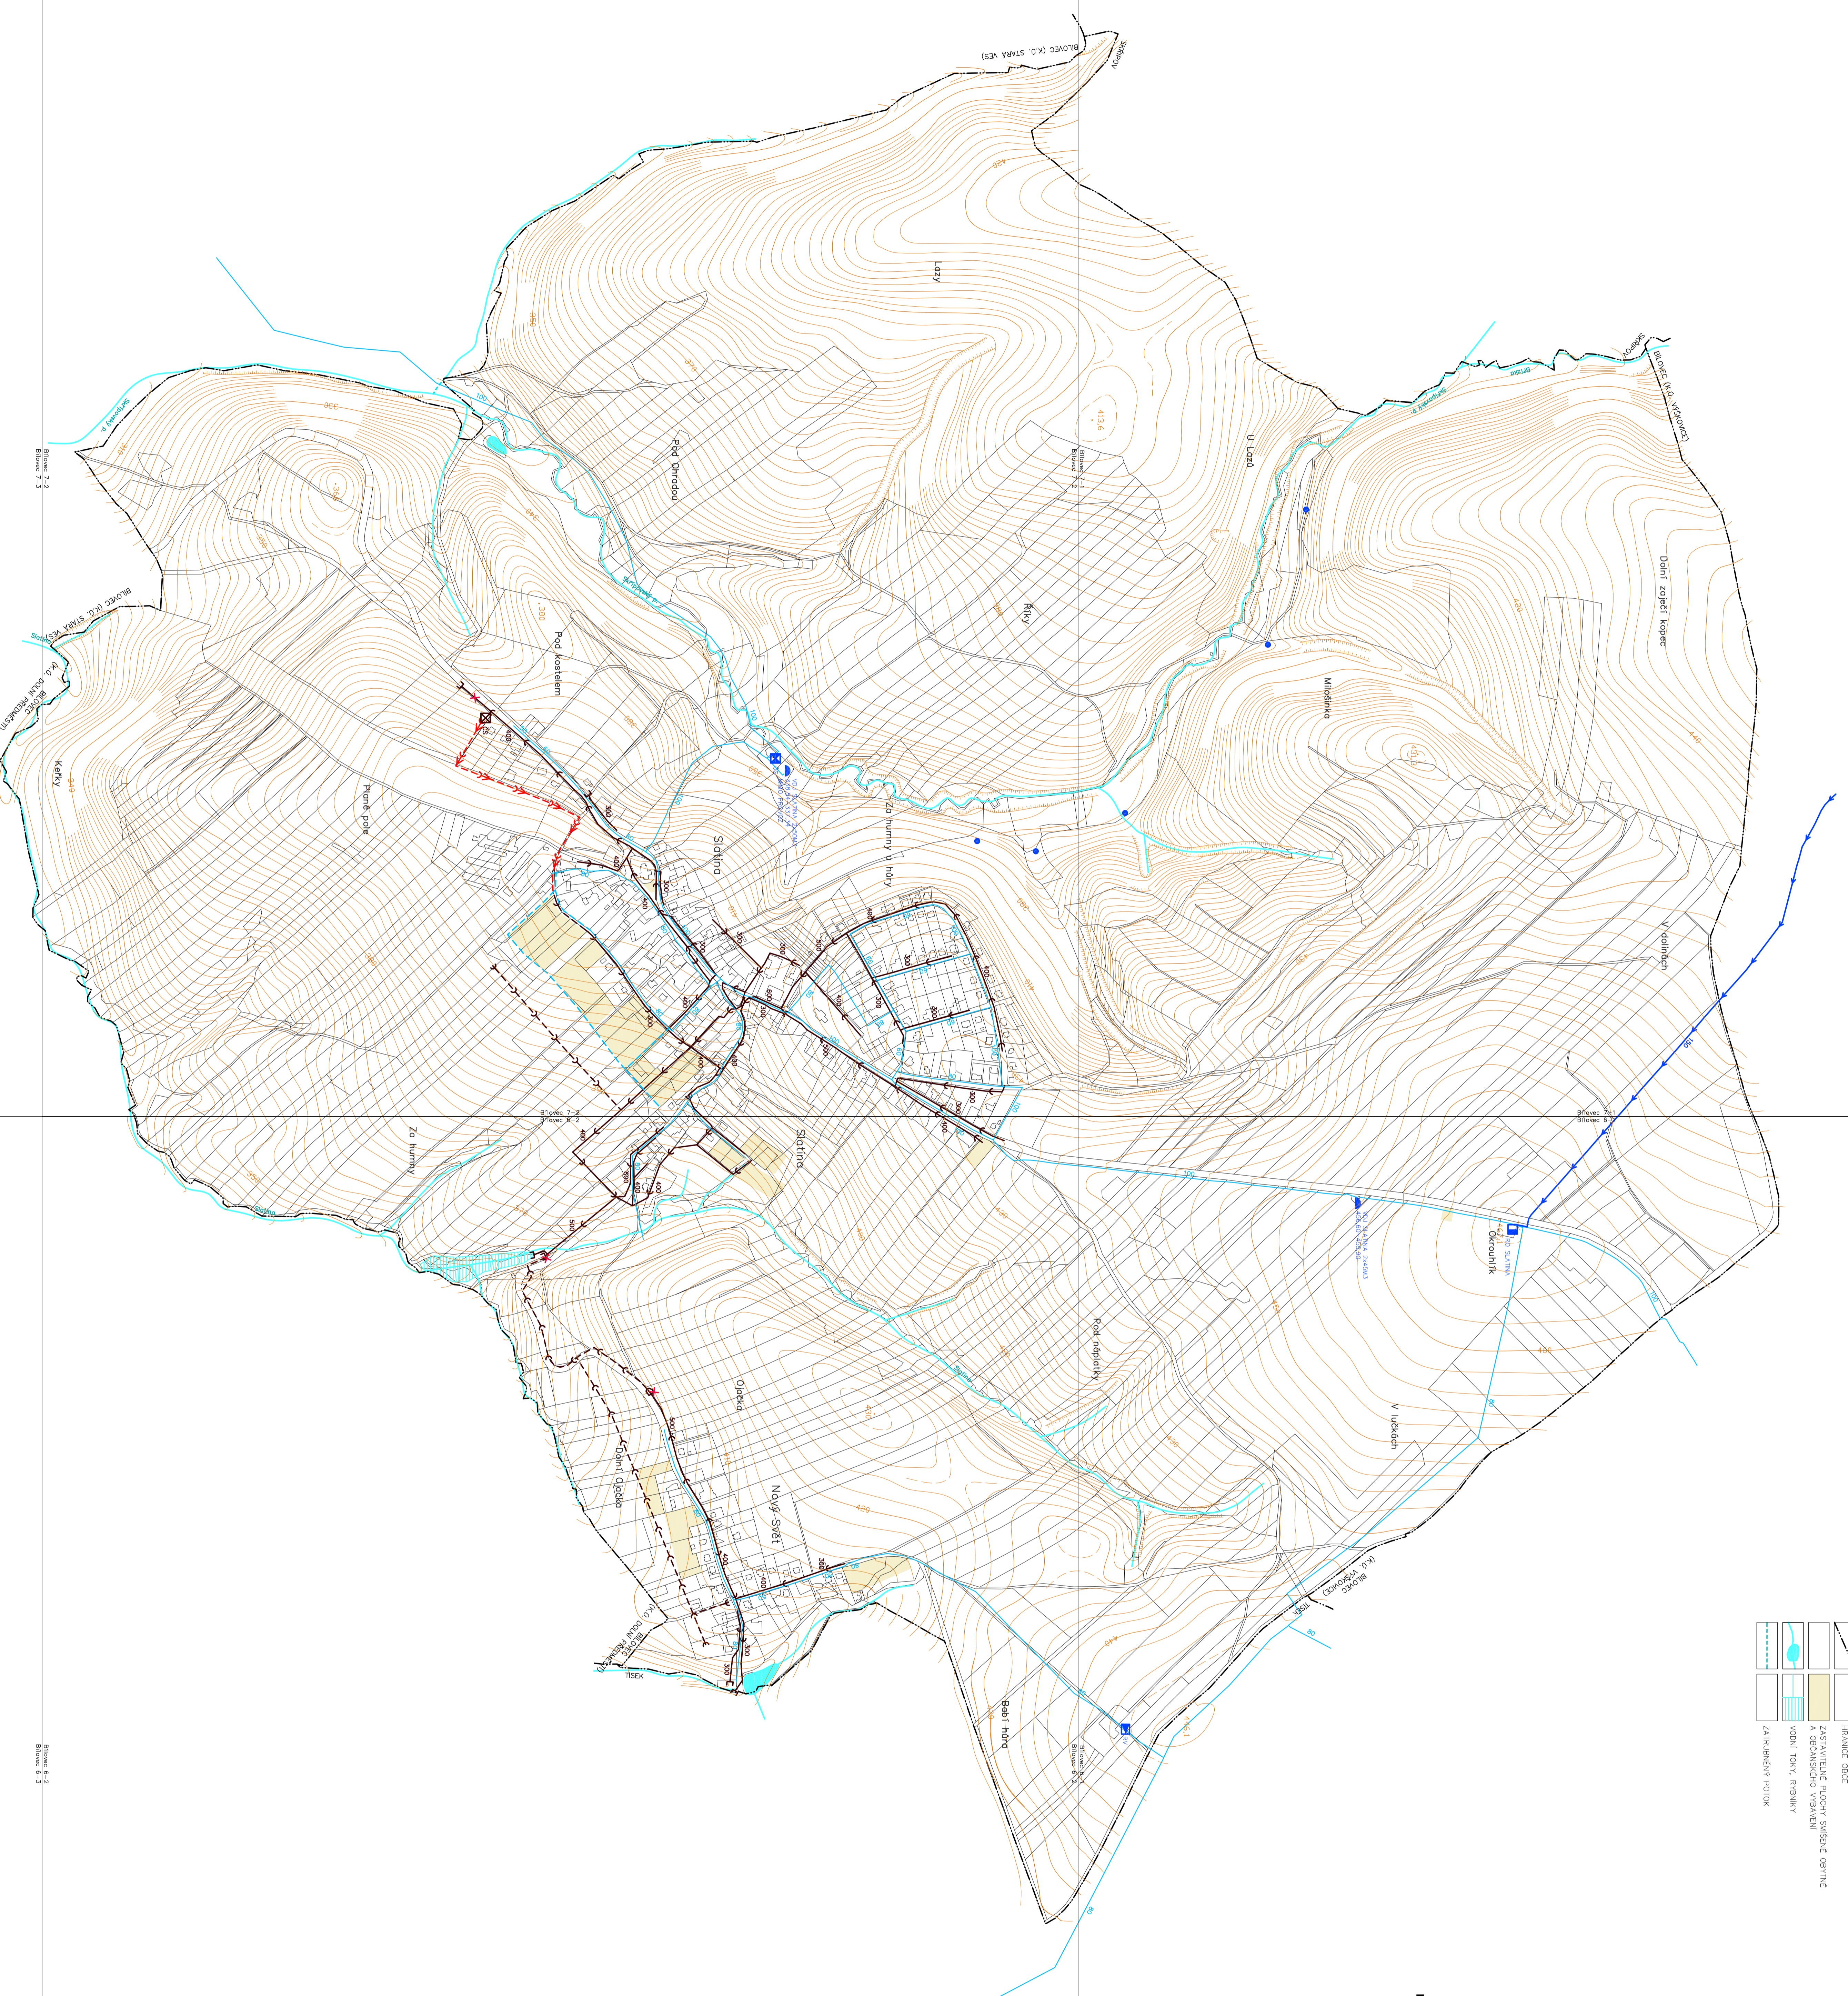

Blahová 7/3

Blahová 6/3