


I.2.b) HLAVNÍ VÝKRES

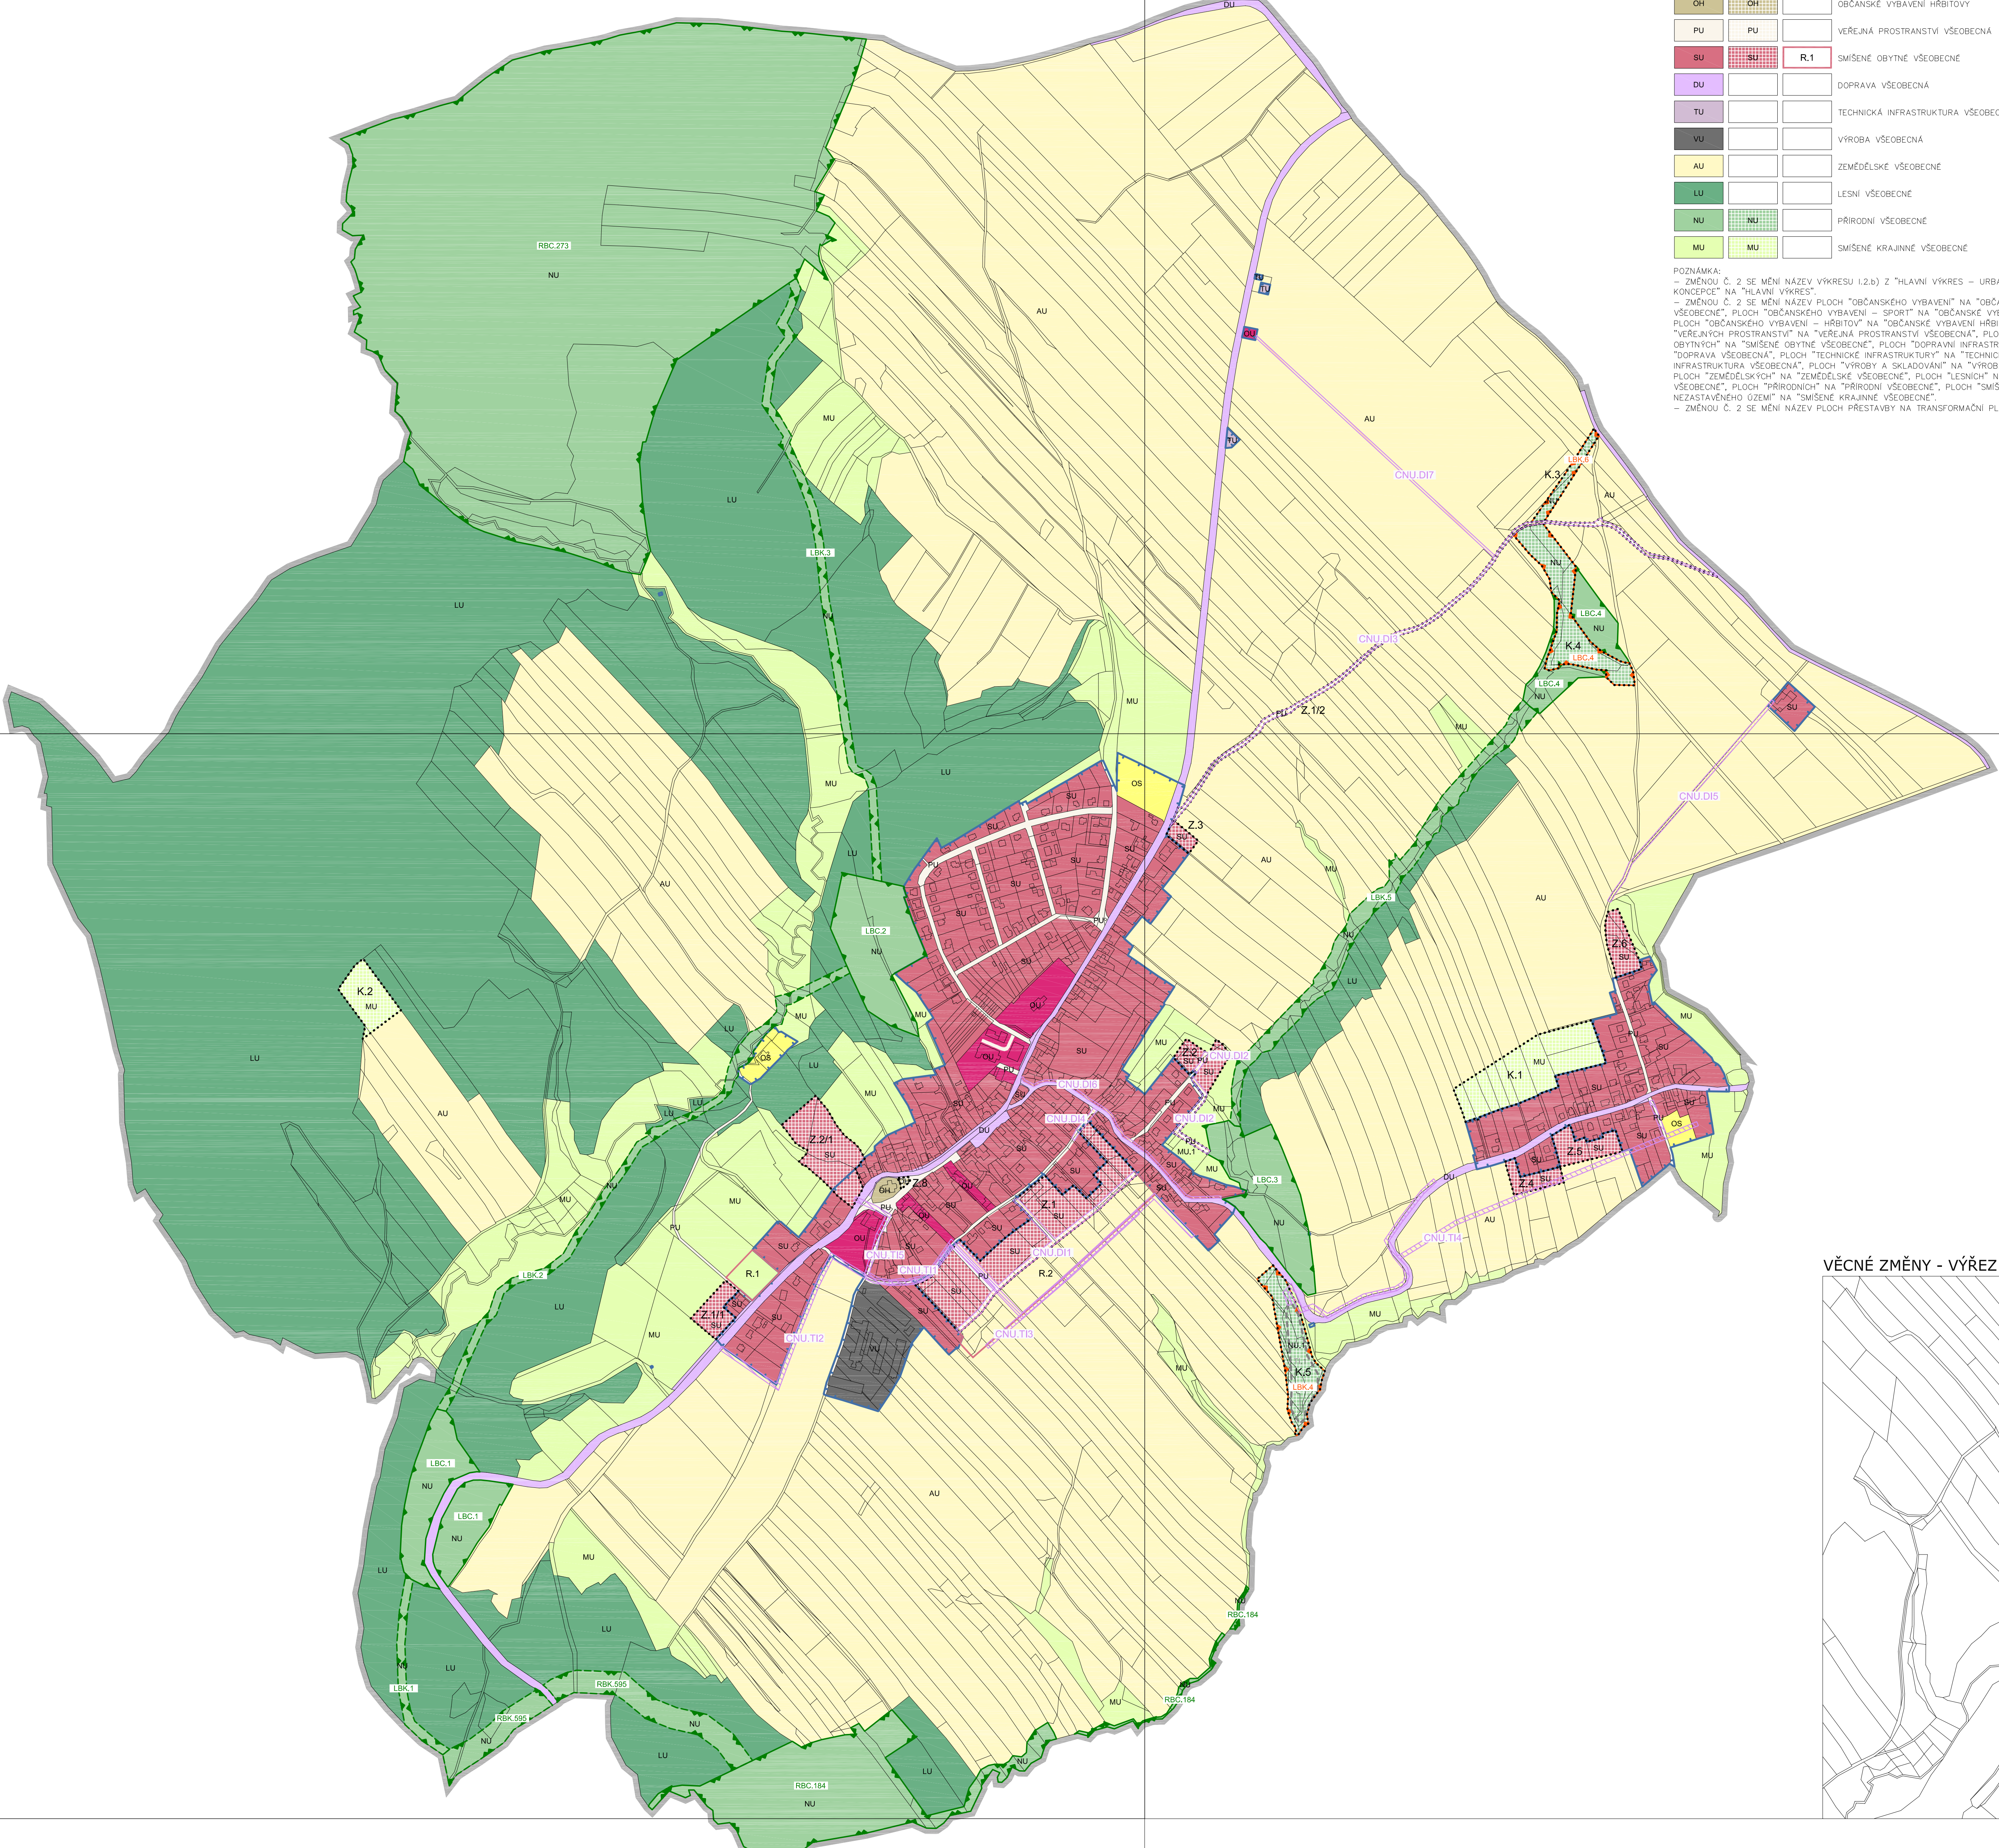

STABILIZOVANÉ PLOCHY	PLOCHY ZMĚN	ĚZEMNÍ REZERVY	
DU			OBČANSKÉ VYUŽITÍ VŠEOBECNÉ
OS			OBČANSKÉ VYUŽITÍ SPORT
OH	OH		OBČANSKÉ VYUŽITÍ HRÁTOVÝ
PU	PU		VĚŘEJNÁ PROSTORANSTVÍ VŠEOBECNÉ
SU	SU	R.1	SMÍŠENÉ OBYTNÉ VŠEOBECNÉ
TU			DOPRAVA VŠEOBECNÁ
DU			TECHNICKÁ INFRASTRUKTURA VŠEOBECNÉ
VU			VÝROBA VŠEOBECNÁ
AU			ZEMĚDĚLSKÉ VŠEOBECNÉ
LU			LESNÍ VŠEOBECNÉ
NU	NU		PŘÍRODNÍ VŠEOBECNÉ
MU	MU		SMÍŠENÉ KRAJINNÉ VŠEOBECNÉ

ZPOZNÁVA: – ZMĚNU C 2 SE MENÍ NÁZEV VÝKRESU 1.2.0) Z "HLAVNÍ VÝKRES – URBANISTICKÁ KONCEPCIE" NA "HLAVNÍ VÝKRES"


ZMĚNU C 3 SE MENÍ NÁZEV PLOCH "OBČANSKÉHO VYBAVENÍ" NA "OBČANSKÉ VYBAVENÍ VEŠKÉHO", PLOCH "OBČANSKÉHO VYBAVENÍ – SPORT" NA "OBČANSKÉ VYBAVENÍ SPORT", PLOCH "OBČANSKÉHO VYBAVENÍ – KULTURNÍ" NA "OBČANSKÉ VYBAVENÍ KULTURNÍ", PLOCH "VĚRNÝCH PROSTRÁNÍ" NA "VĚRNÉ PROSTRÁNÍ VEŠKÉHO", PLOCH "SMYSLOVÝ OBYTNÝ" NA "SMYSLÉ OBYTNÉ VEŠKÉHO", PLOCH "DOPRAVNÍ INFRASTRUKTURA NA KRAJINĚ" NA "DOPRAVNÍ INFRASTRUKTURA VEŠKÉHO", PLOCH "VÝROBA A SKLADYVÁNÍ" NA "VÝROBA VEŠKÉHO", PLOCH "ZEMĚDĚLSKÝ" NA "ZEMĚDĚLSKÉ VEŠKÉHO", PLOCH "LEŠNÍ" NA "LEŠNÍ VEŠKÉHO", PLOCH "ŘÍDROVNÝ" NA "ŘÍDROVNÝ VEŠKÉHO", PLOCH "SMYSLIVÝ" NA "SMYSLIVÝ VEŠKÉHO", PLOCH "KRAJINĚ" NA "KRAJINĚ VEŠKÉHO"

ZMĚNU C 2 SE MENÍ NÁZEV PLOCH PŘESTAVBY NA TRANSFORMAČNÍ PLOCHY.

STAV	NAVRH	
		ŘEŠENÉ ÚZEMÍ
		ZASTAVENÉ ÚZEMÍ
		ZASTAVITELNÁ PLOCHA
		PLOCHA ZMĚNY U KRAJINÉ
		KORIDOR NAD PLOCHAMI S ROZDÍLNÝM ZPŮSOBEM VYUŽITÍ VYMNĚNÝ ÚZEMNÍ PLÁN PRO DOPRAVNÍ INFRASTRUKTURU
		KORIDOR NAD PLOCHAMI S ROZDÍLNÝM ZPŮSOBEM VYUŽITÍ VYMNĚNÝ ÚZEMNÍ PLÁN PRO TECHNICKOU INFRASTRUKTURU
		PLOCHA TECHNICKÉ INFRASTRUKTURY

STAV	NÁVRH	
		LOKÁLNÍ BIOCENTRUM
		LOKÁLNÍ BIOKORIDOR
		REGIONÁLNÍ BIOCENTRUM
		REGIONÁLNÍ BIOKORIDOR

7-1 Starfish	6-1 Glowee
7-2 Sailino	6-2 Tisk
7-3 Glowee	6-3

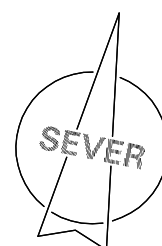

OZNAČENÍ DOKUMENTACE	OSMIS PLÁN SLATINA ŽIVNÁ Č. 2		
ORGAŇIZACE	OBEC SLATINA		
PŘÍJEMCE	MĚSTSKÝ ÚŘAD BLOVEČ		
ZHOTOVITEL	Ing.Arch. MIROSLAV HUŠÁK		
ZODPOVĚDNÝ PROJEKTANT	Ing.Arch. MIROSLAV HUŠÁK	ZAKAZOVATEL	250303
ZPRACOVATEL	Ing.Arch. MIROSLAV HUŠÁK	EXPEDIENT	ŘÍJEVN 2025
		VÝKON:	1:5000

The map shows the study area in the Ljubljana region. The city of Ljubljana is located in the upper right corner. The study site is marked with a red hatched area in the lower center. A yellow area is also marked in the lower left. The map includes topographic features like hills and rivers, as well as urban areas and roads.